


PLAN DE DIVISION ET DE BORNAGE

- Cessions :**
- Albret Communauté
 - SARL KWS FRANCE
 - SCI PAGY

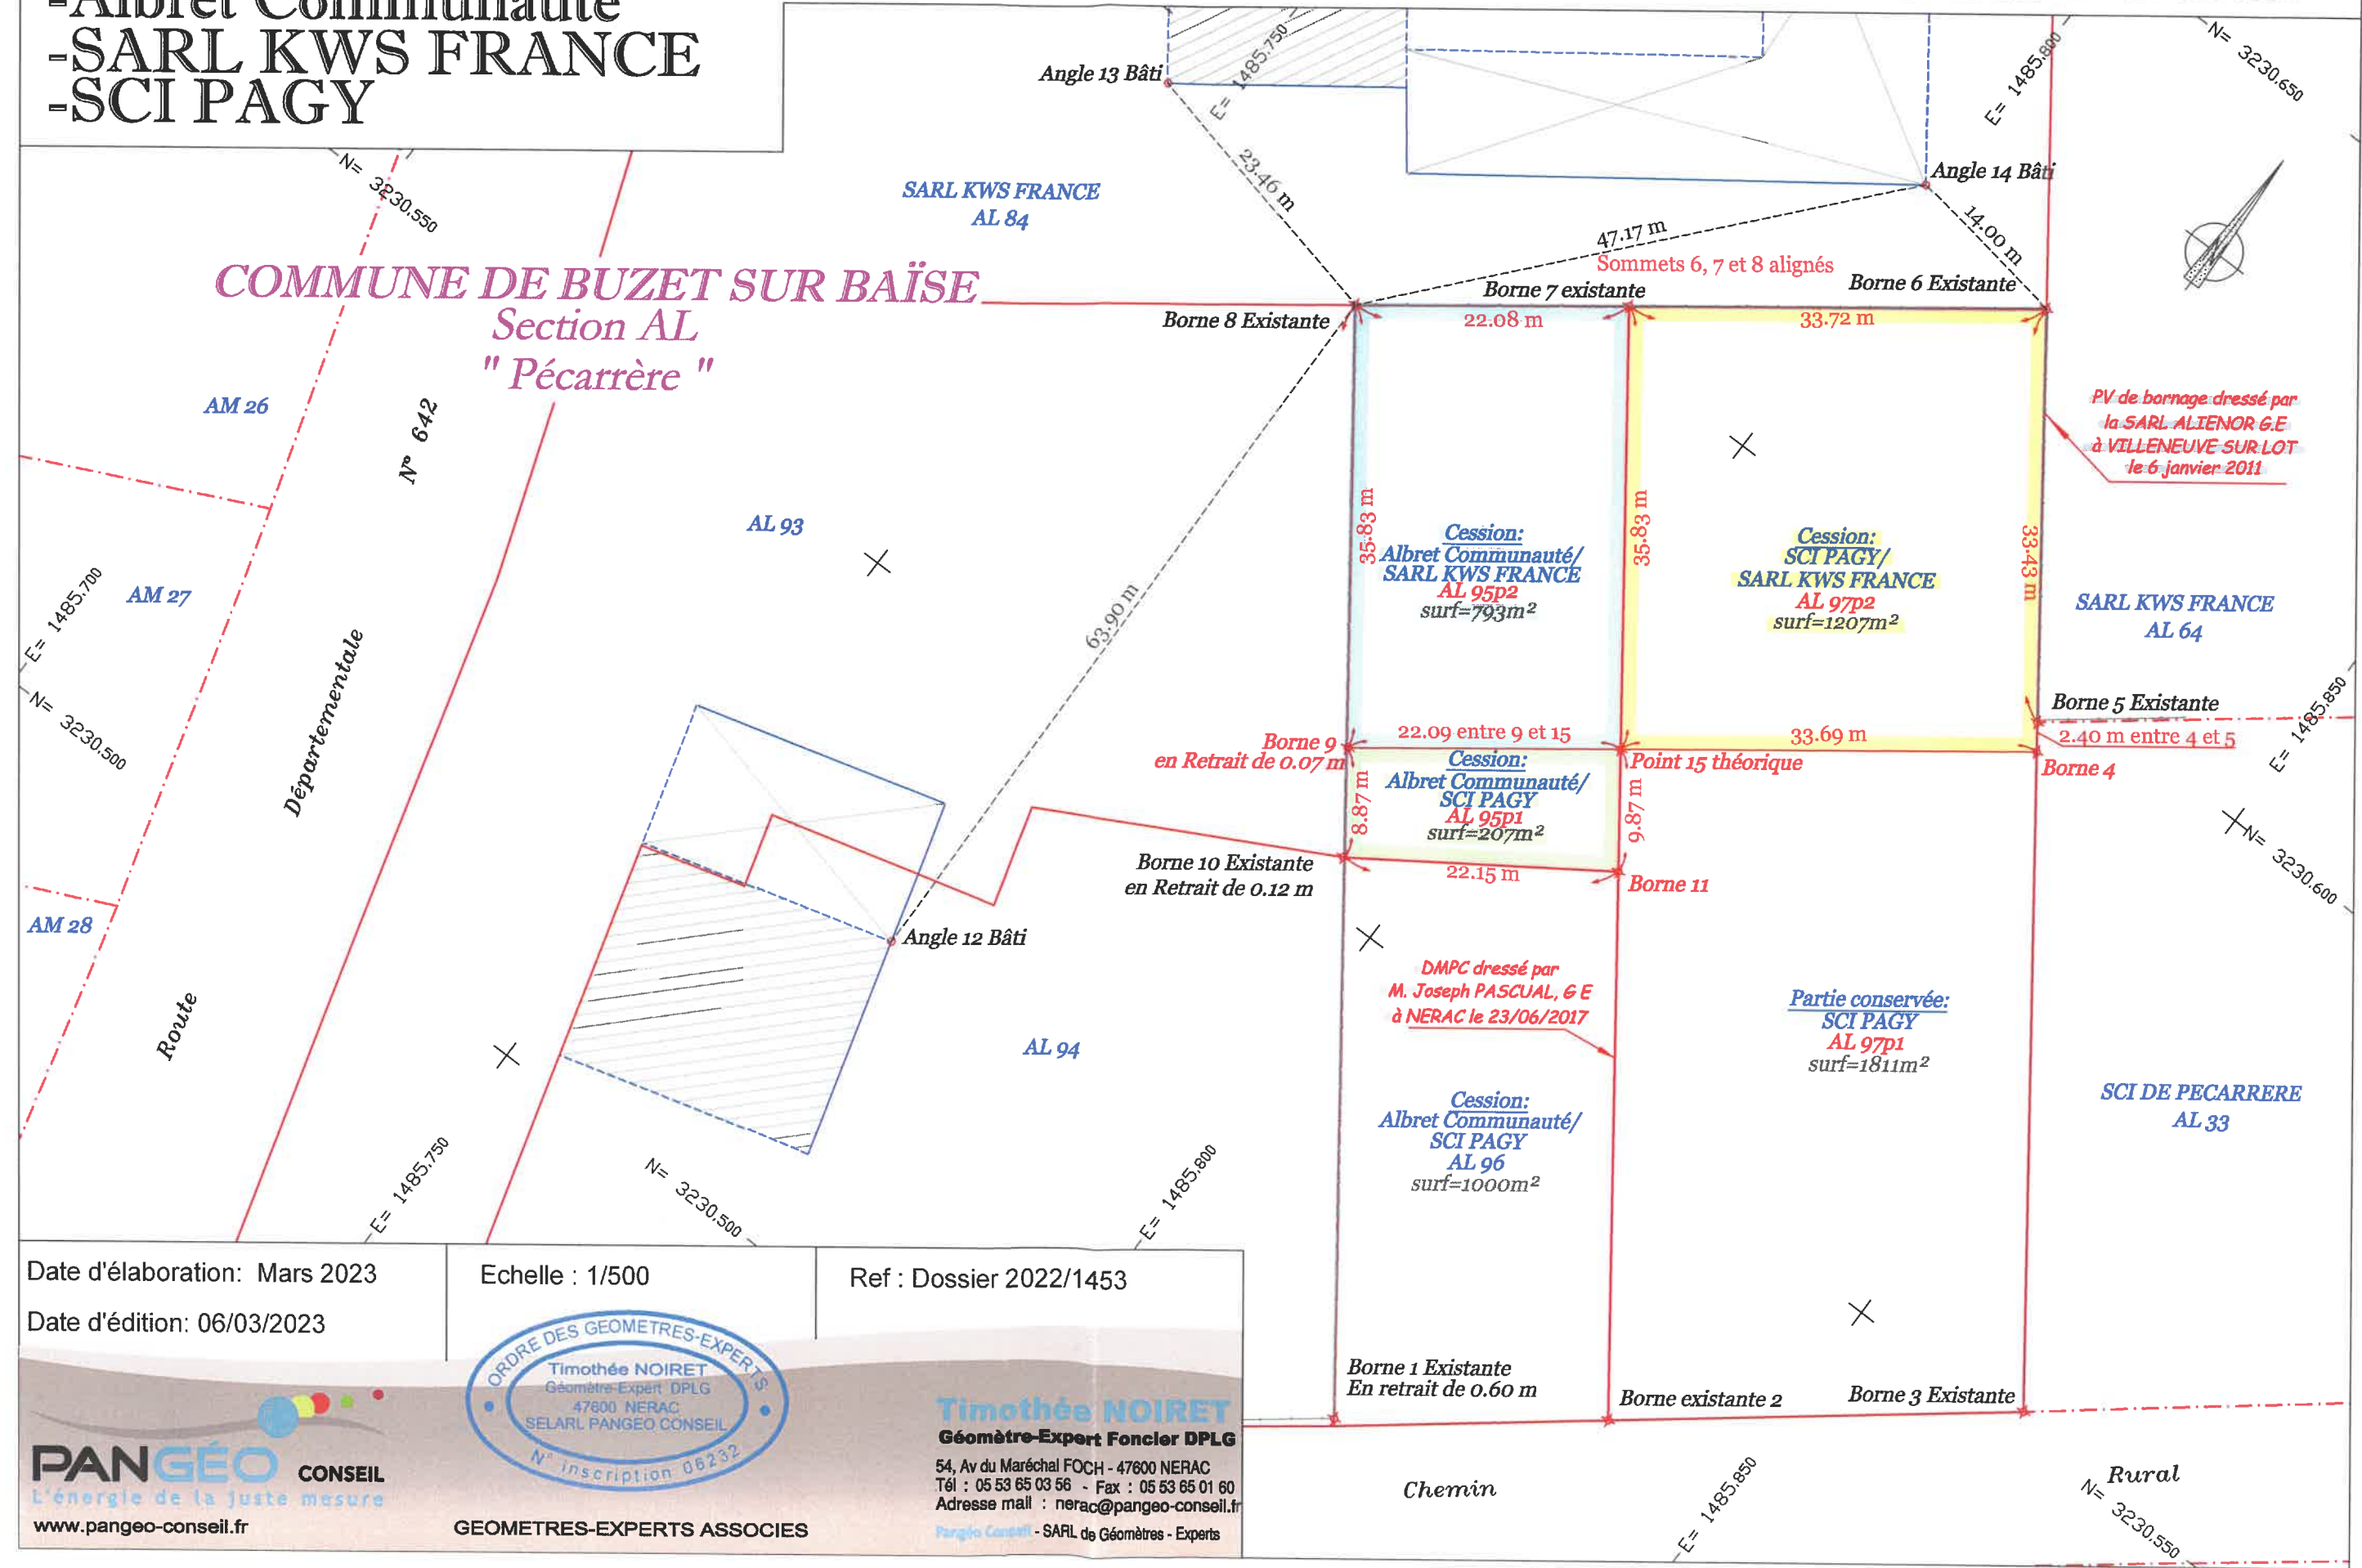

Date d'élaboration: Mars 2023	Echelle : 1/500	Ref : Dossier 2022/1453
Date d'édition: 06/03/2023	 Timothée NOIRET Géomètre-Expert DPLG 47600 NERAC SELARL PANGÉO CONSEIL N° inscription 06232	Timothée NOIRET Géomètre-Expert Foncier DPLG 54, Av du Maréchal FOCH - 47600 NERAC Tél : 05 53 65 03 56 - Fax : 05 53 65 01 60 Adresse mail : nerac@pangeo-conseil.fr Pangeo Conseil - SARL de Géomètres - Experts

PANGÉO CONSEIL
L'énergie de la juste mesure
www.pangeo-conseil.fr

GEOMETRES-EXPERTS ASSOCIES