

# DEPARTEMENT DE LOT-ET-GARONNE

## COMMUNE DE ANDIRAN

### PLAN LOCAL D'URBANISME

#### PLAN DES CONTRAINTES ARGILES ECHELLE : 1/15 000

PRESCRIPTION DU PLU : le 22 mai 2014

DEBAT SUR LE PADD : le 9 avril 2015

ARRET DU PLU : le 27 août 2015


ENQUETE PUBLIQUE : du 22 mars 2016 au 21 avril 2016

APPROBATION DU PLU : 20 juillet 2017

**6.4.b**

**Bureau d'études UrbaDoc**  
Chef de projet : Etienne BDIANE  
56, Avenue des Minimes  
31200 TOULOUSE  
05.34.42.02.91  
contact@be-urbadoc.fr

aléa argile  
Faible  
Fort  
Moyen

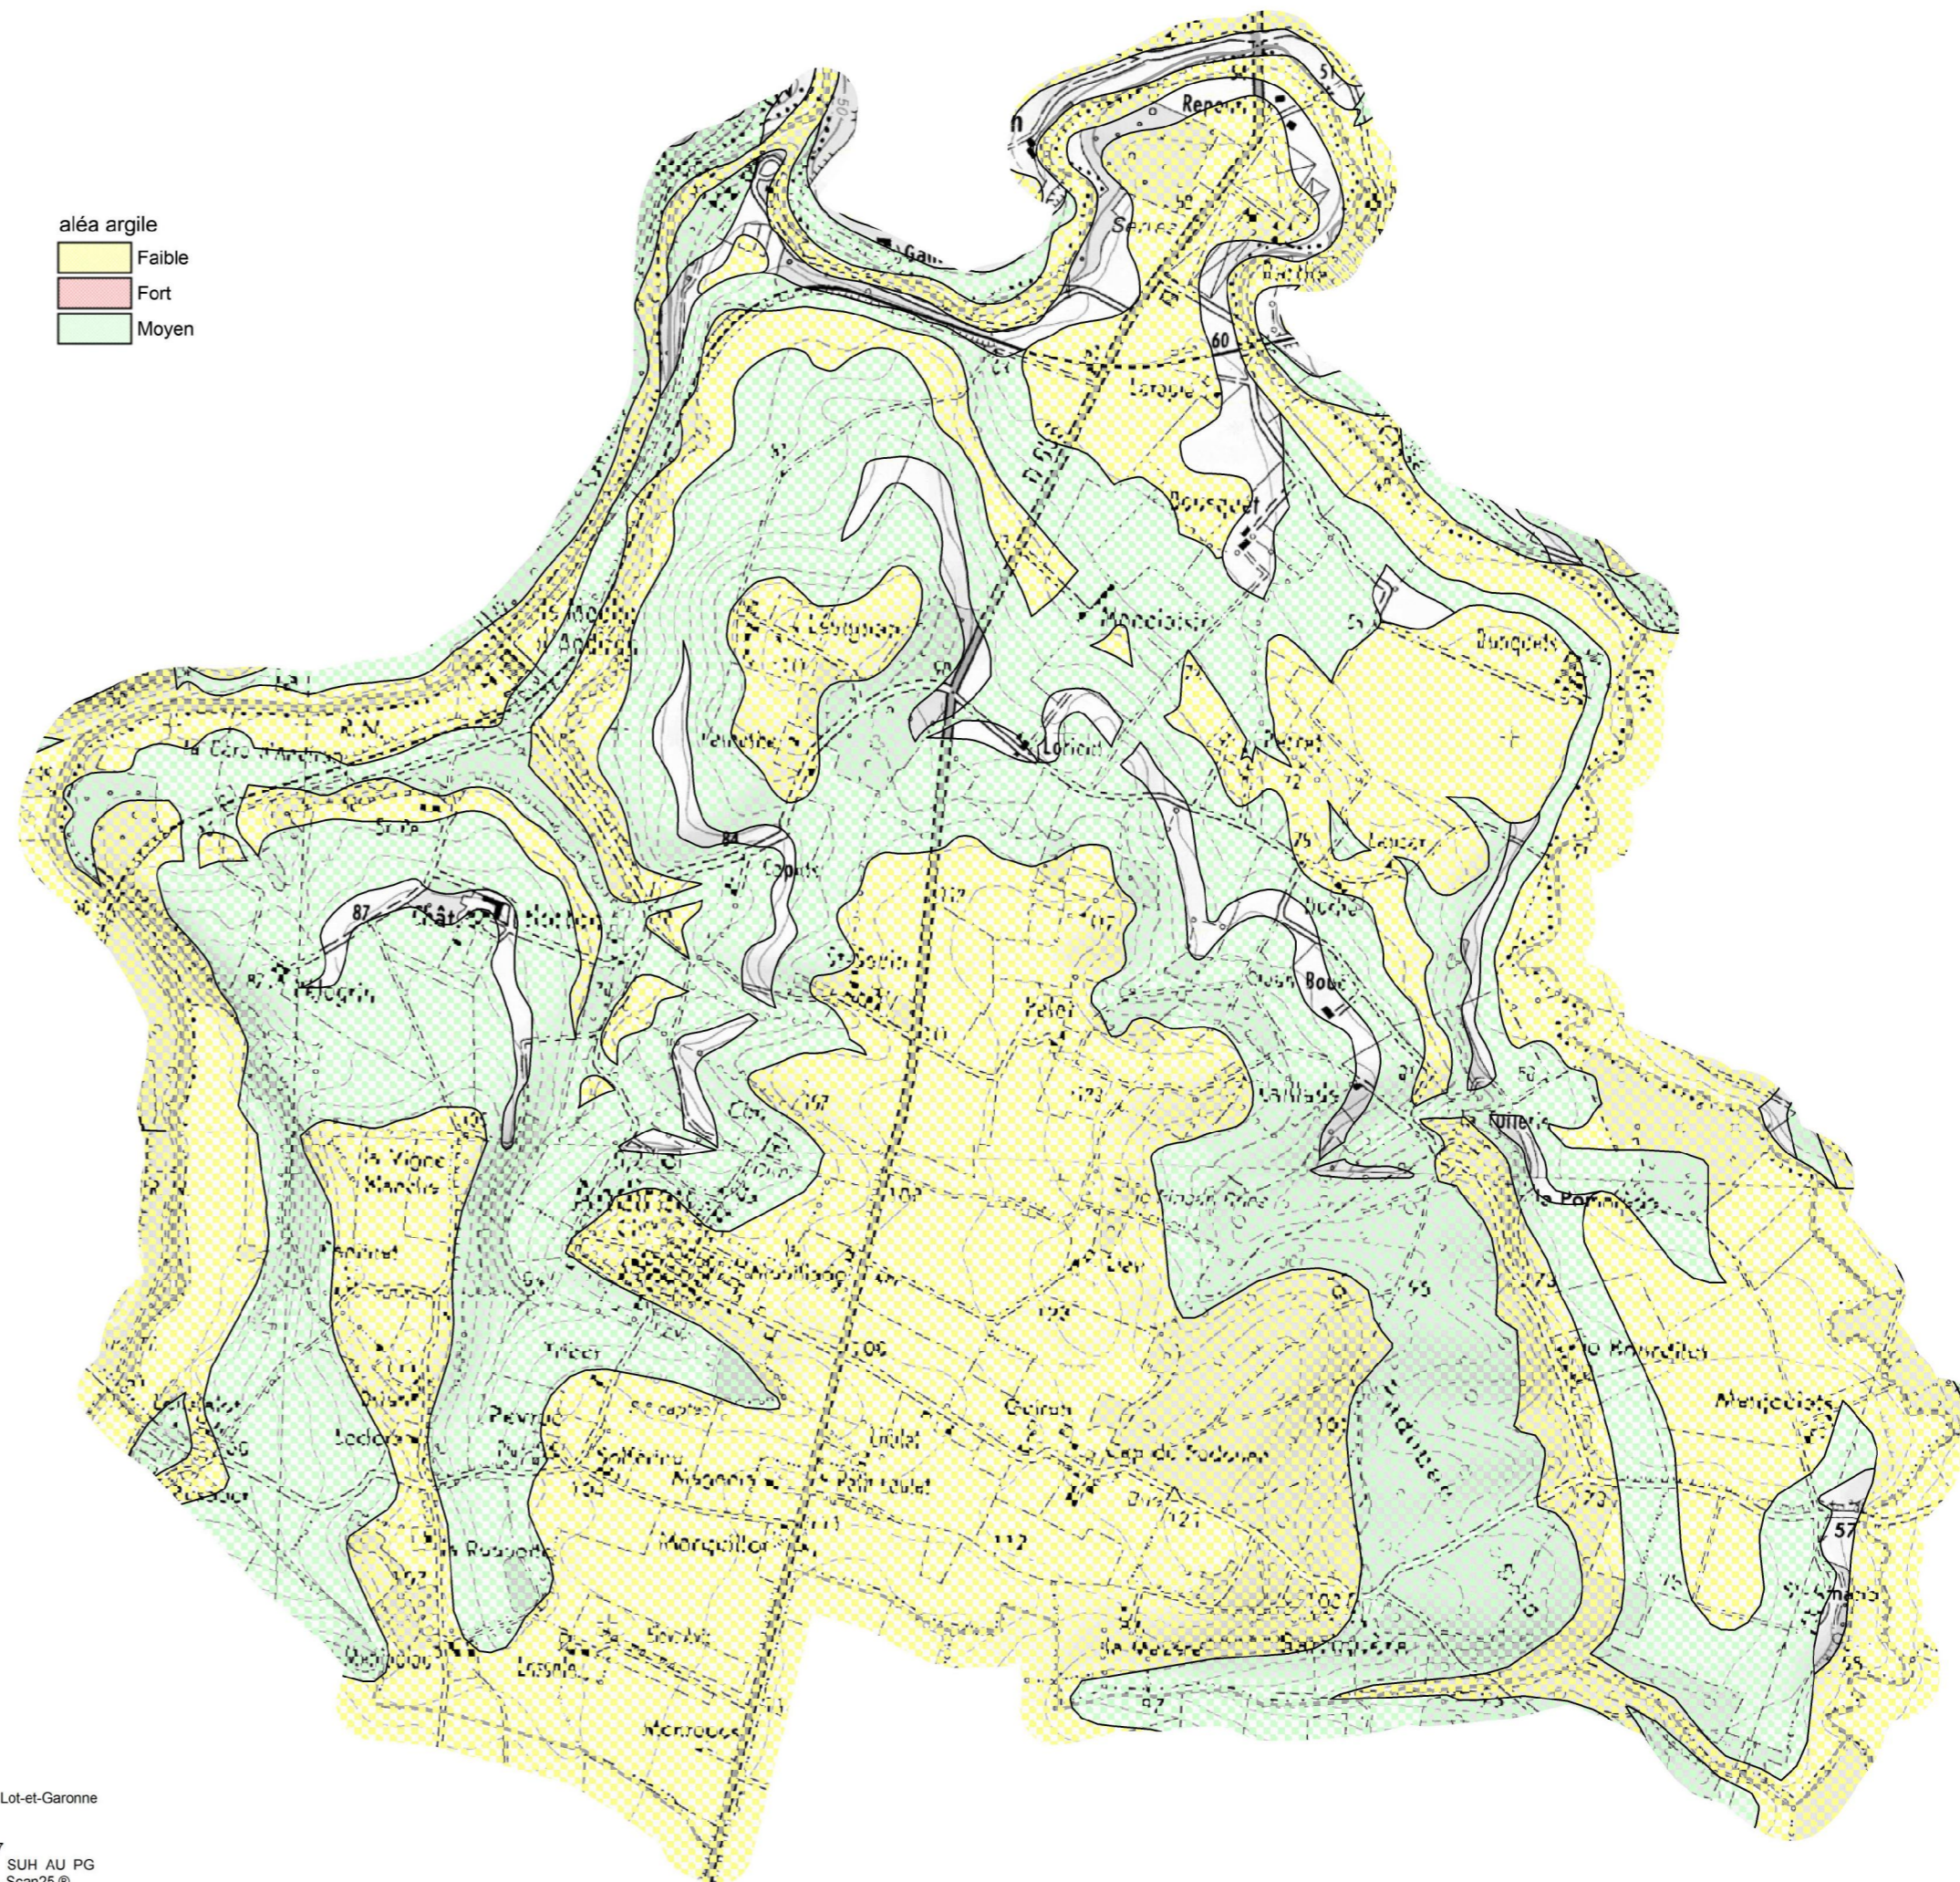

Réalisation : D.D.T. Lot-et-Garonne

Echelle : 1/15 000  
Source : SIG DDT47  
Edition : Mars 2014 SUH AU PG  
Référentiel : © IGN - Scan25 ©

PG\SIG47\Urbanisme\Contraintes\Communes\Andiran\_ContraintesMars2014.wor