

DEPARTEMENT DE LOT-ET-GARONNE

COMMUNE DE FEUGAROLLES

PLAN LOCAL D'URBANISME

PLAN DE PREVENTION DU RISQUE  
NATUREL (PPRN) RETRAIT-  
GONFLEMENT DES ARGILES


ECHELLE : 1/7 500

PRESCRIPTION DU PLU : 09 avril 2015  
DEBAT SUR LE PADD : 03 novembre 2016  
ARRÊT DU PLU : 03 mai 2018  
ENQUÊTE PUBLIQUE : 02 au 03 juin 2019  
APPROBATION DU PLU : 22 janvier 2020

6.4.e

Bureau d'études UrbaDoc  
Chef de projet : Estienne BADIANE  
9, avenue Maurice Bourges Maunoury  
31200 TOULOUSE  
05 34 42 02 91  
contact@be-urbadoc.fr

Zoom sur le centre-bourg - Echelle: 1/2 500

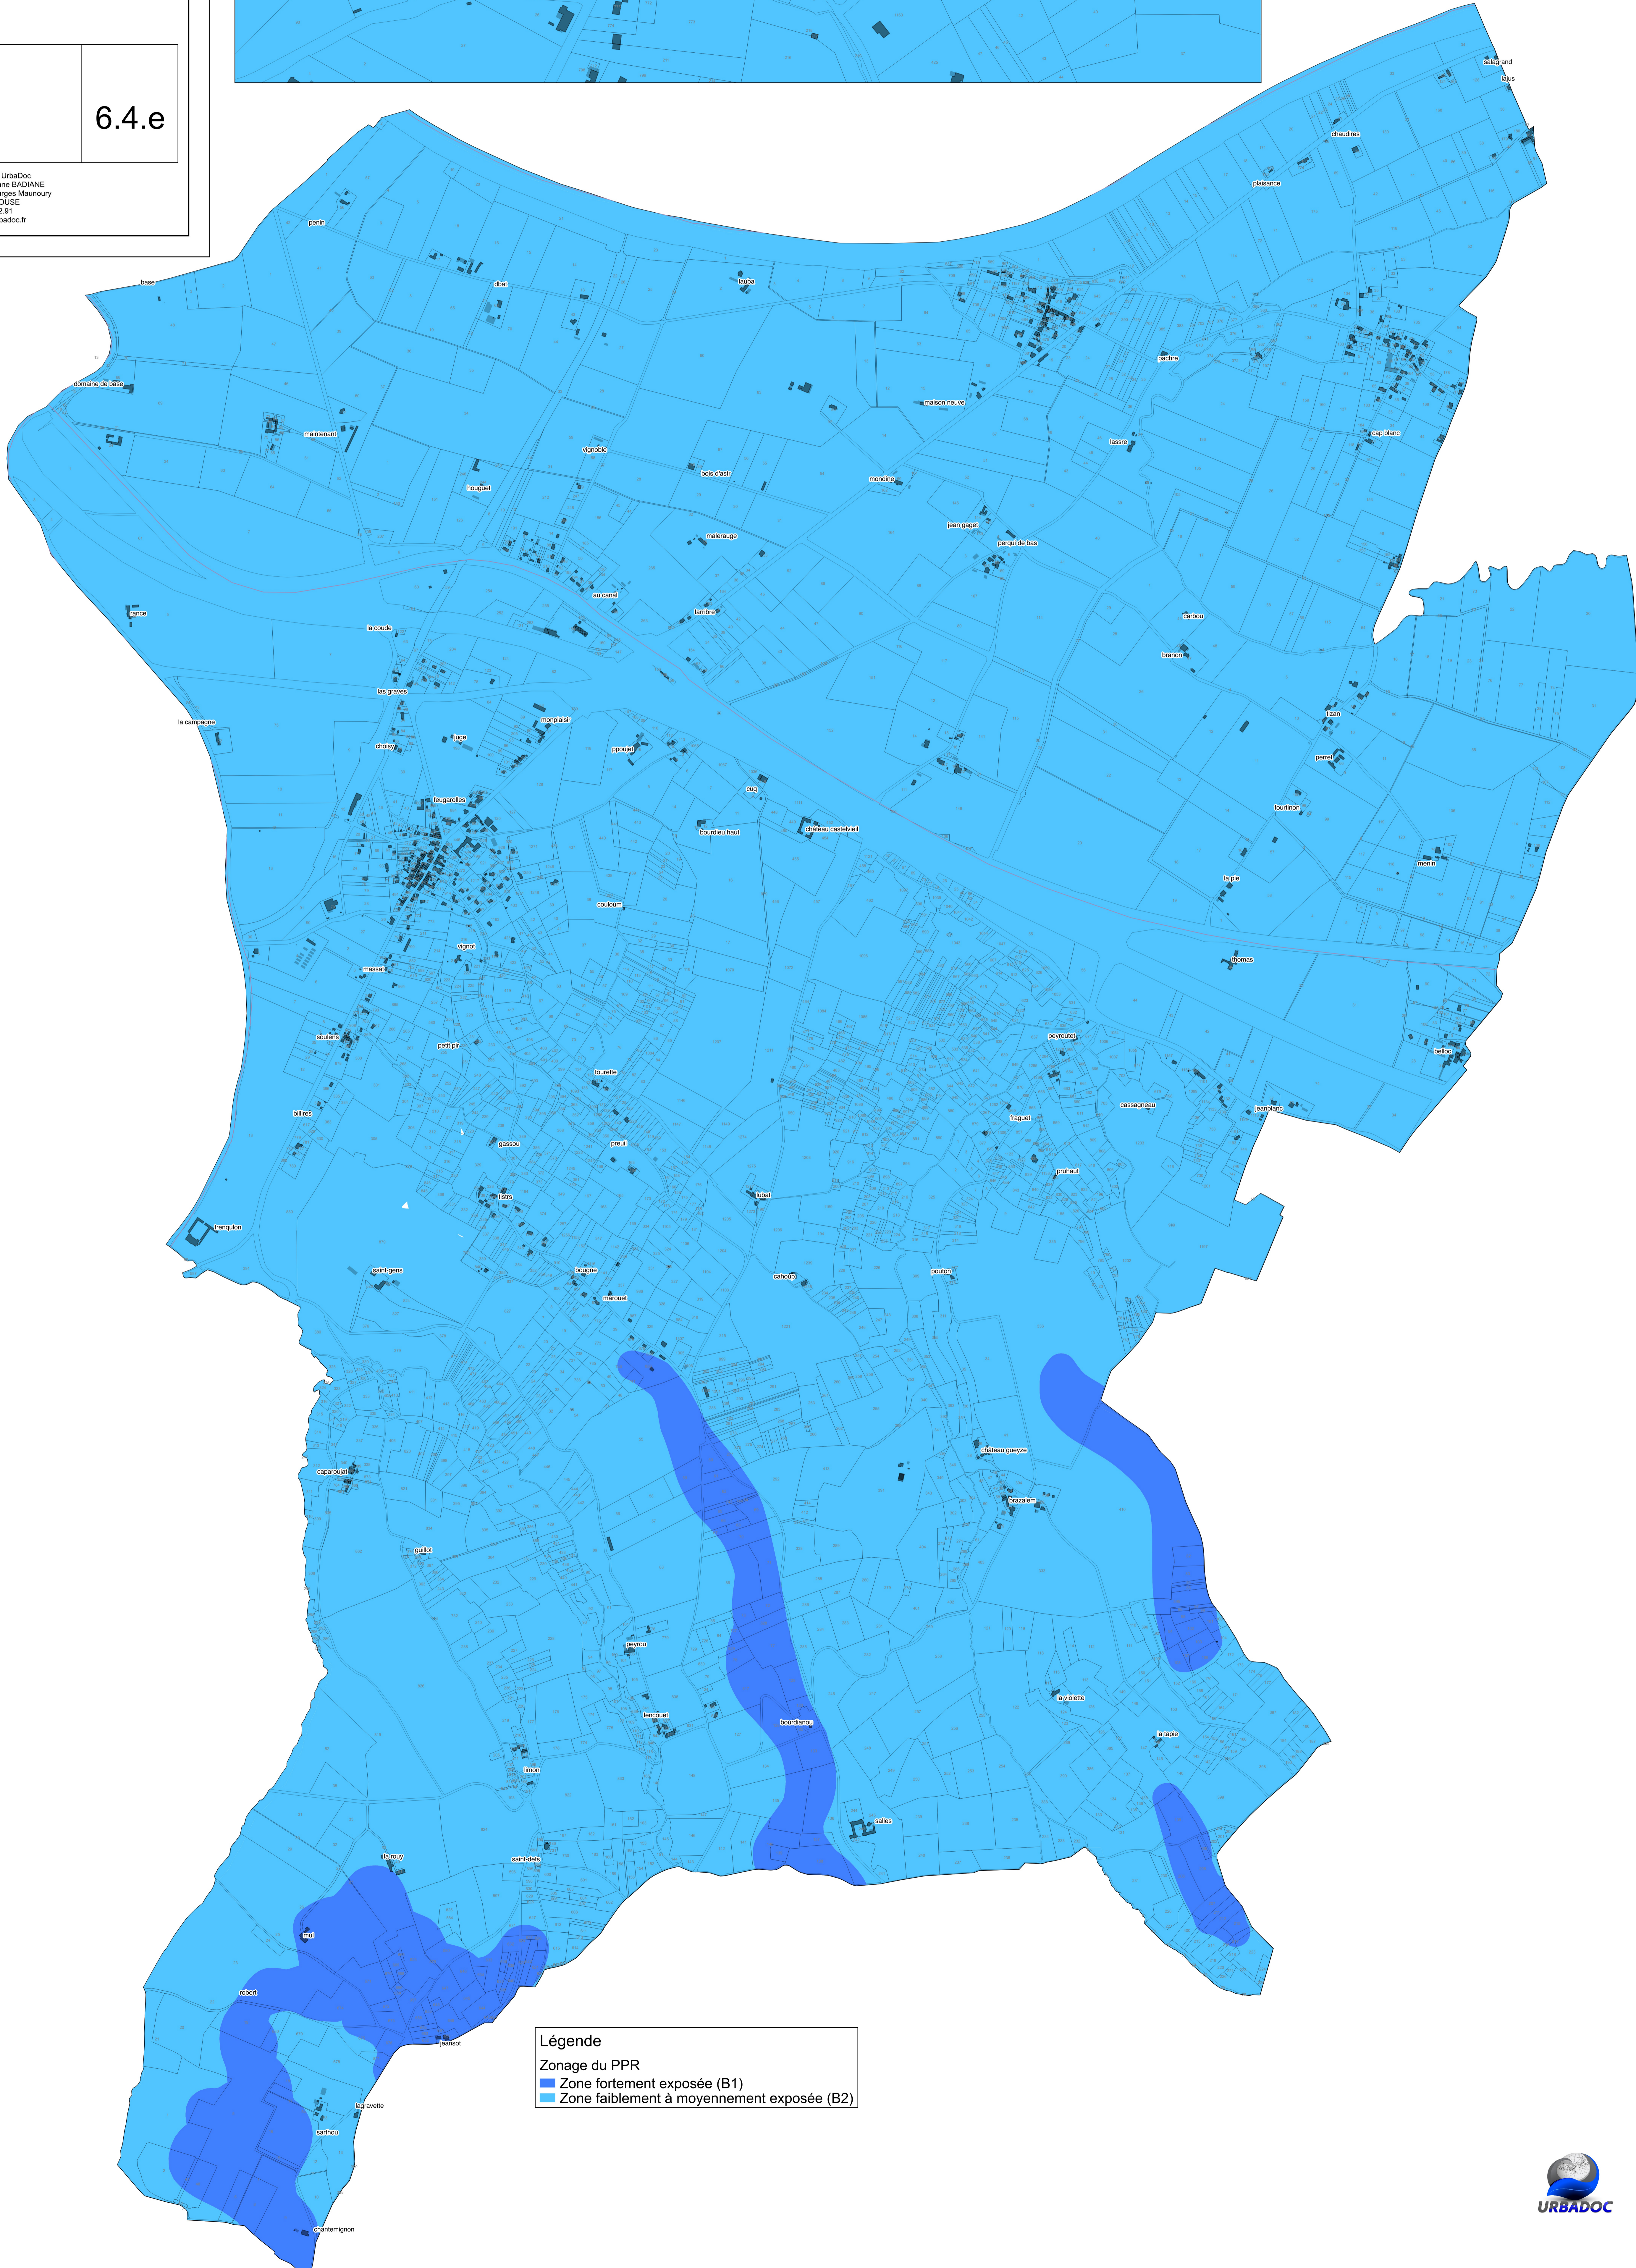

Légende  
Zonage du PPR  
■ Zone fortement exposée (B1)  
■ Zone faiblement à moyennement exposée (B2)