


# Cession: SCI JCB/ Albret Communauté

# PLAN DE DIVISION ET DE BORNAGE

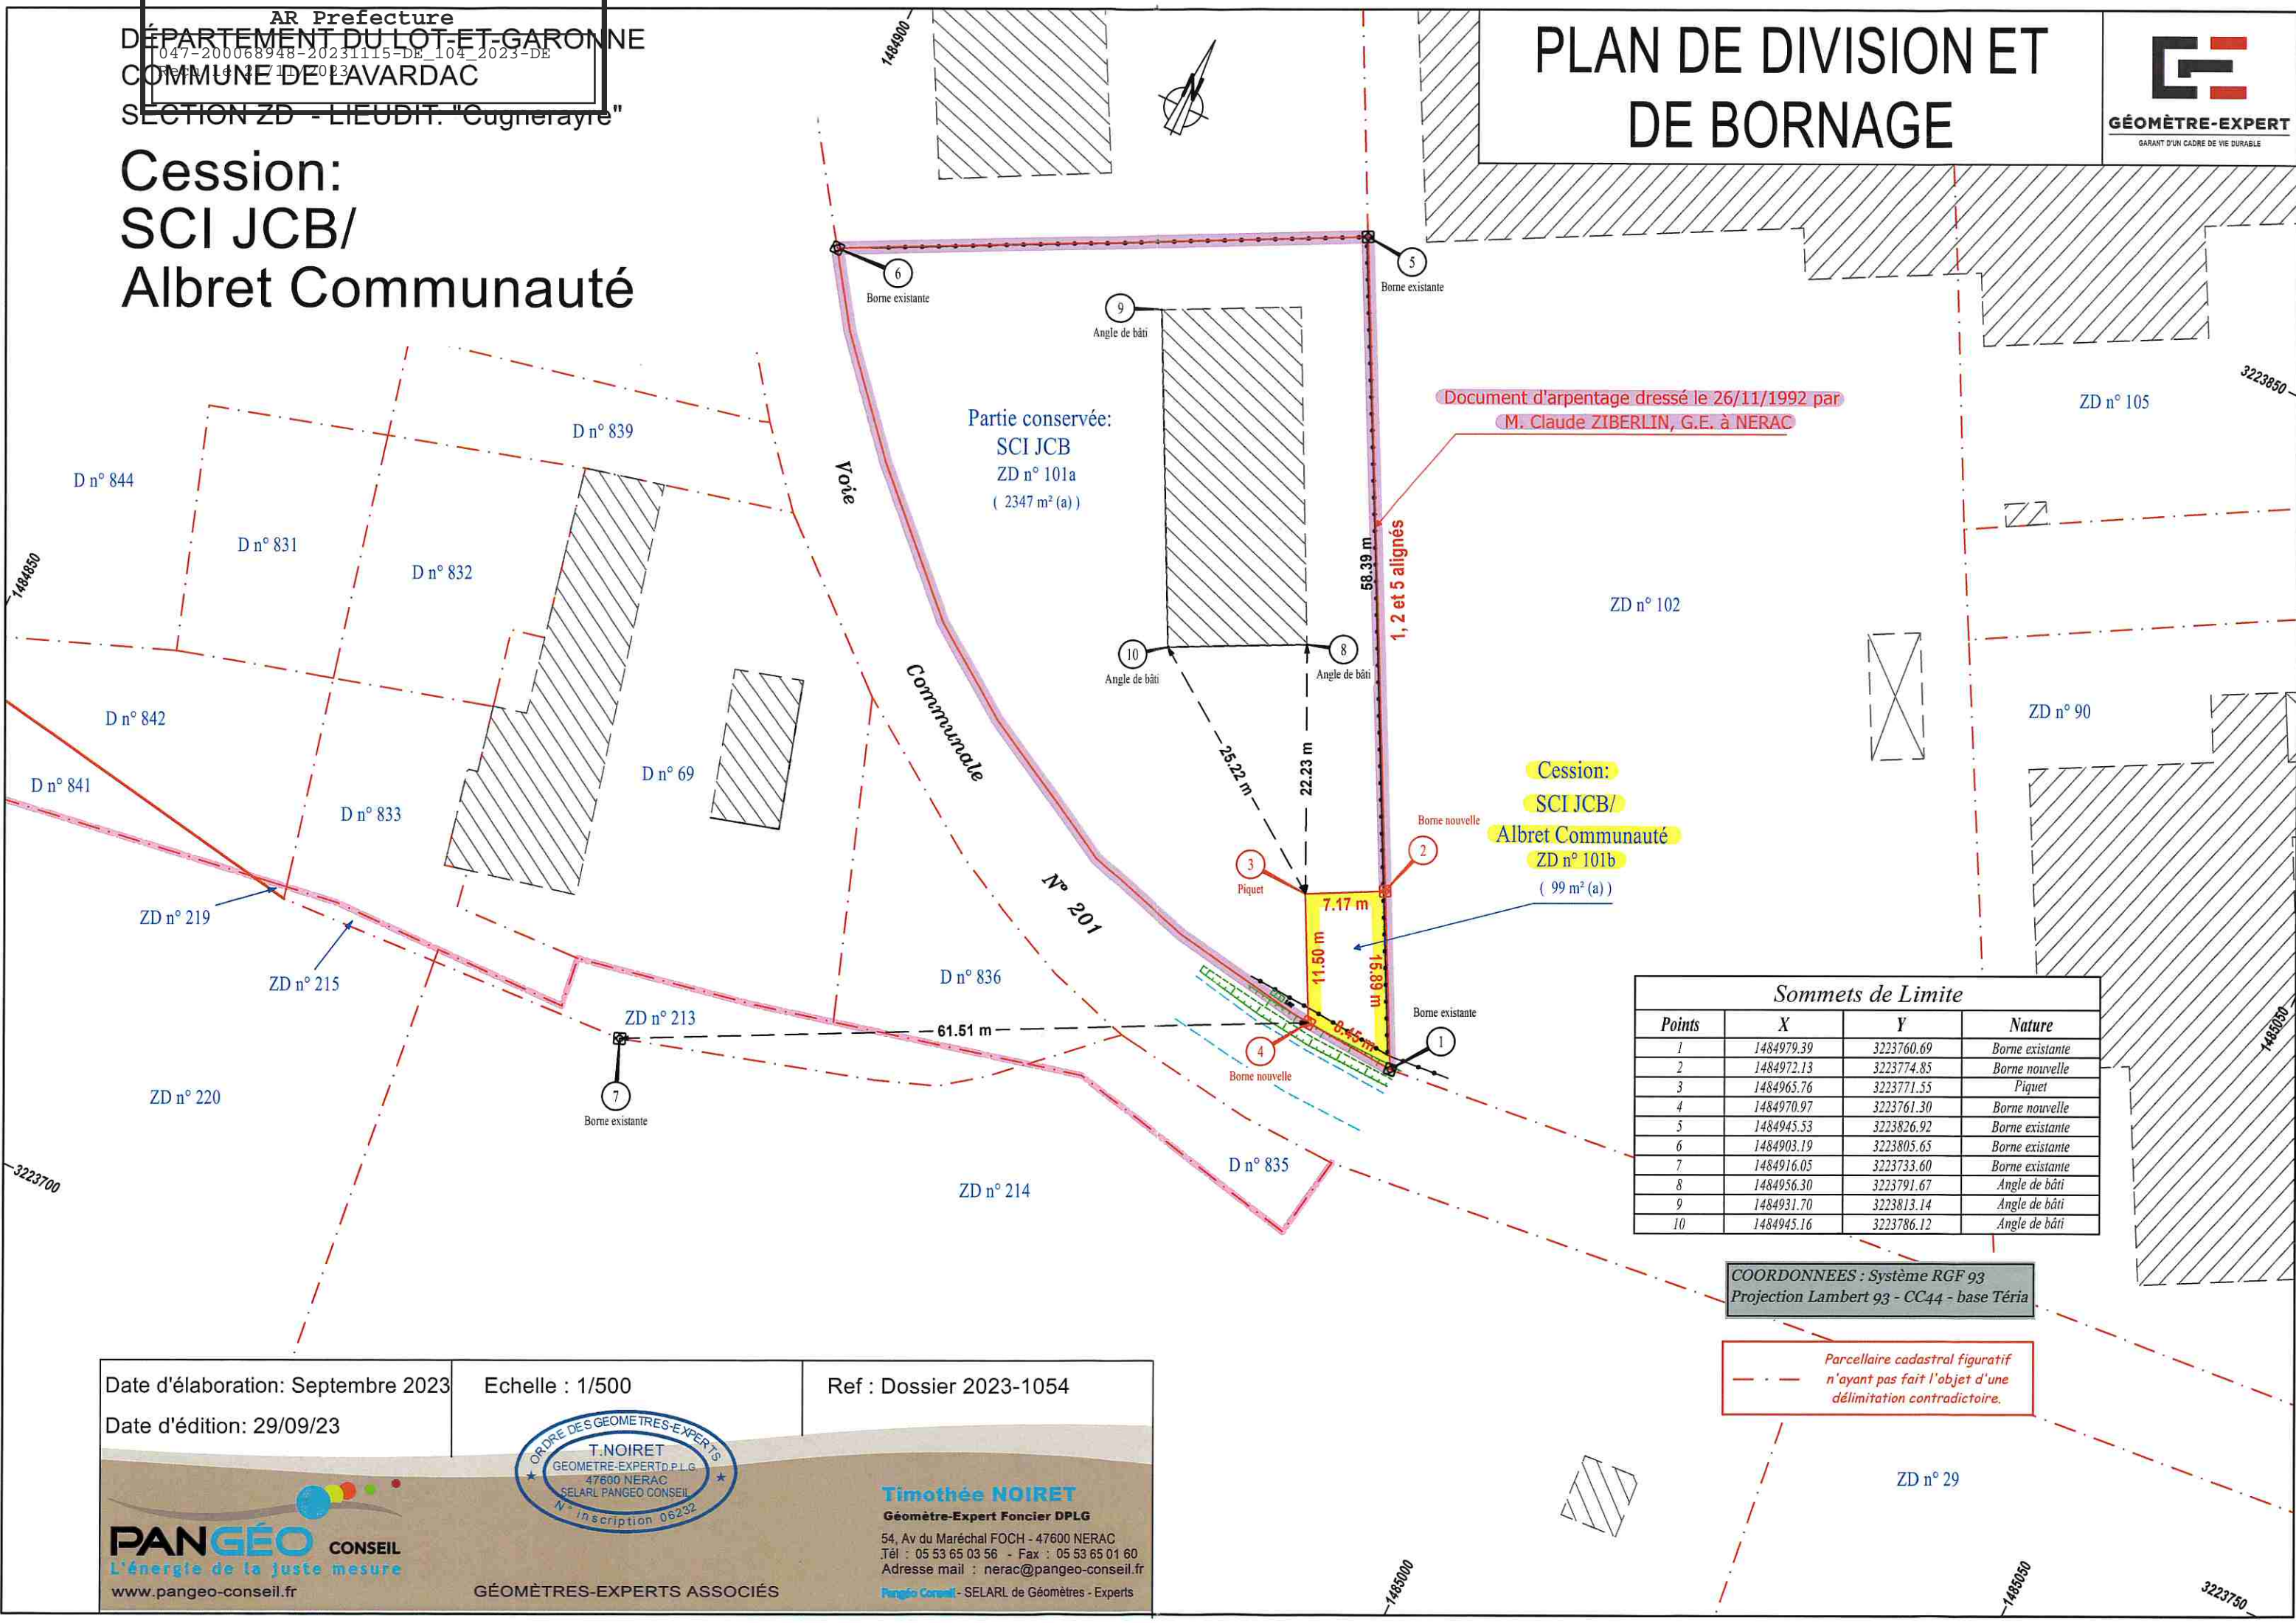

Document d'arpentage dressé le 26/11/1992 par  
 M. Claude ZIBERLIN, G.E. à NERAC

Cession:  
 SCI JCB/  
 Albret Communauté  
 ZD n° 101b  
 ( 99 m² (a) )

Sommets de Limite			
Points	X	Y	Nature
1	1484979.39	3223760.69	Borne existante
2	1484972.13	3223774.85	Borne nouvelle
3	1484965.76	3223771.55	Piquet
4	1484970.97	3223761.30	Borne nouvelle
5	1484945.53	3223826.92	Borne existante
6	1484903.19	3223805.65	Borne existante
7	1484916.05	3223733.60	Borne existante
8	1484956.30	3223791.67	Angle de bâti
9	1484931.70	3223813.14	Angle de bâti
10	1484945.16	3223786.12	Angle de bâti

COORDONNEES : Système RGF 93  
 Projection Lambert 93 - CC44 - base Téria

Parcelle cadastrale figuratif  
 n'ayant pas fait l'objet d'une  
 délimitation contradictoire.

Date d'élaboration: Septembre 2023  
 Date d'édition: 29/09/23

Echelle : 1/500

Ref : Dossier 2023-1054

**PANGÉO CONSEIL**  
 L'énergie de la juste mesure  
 www.pangeo-conseil.fr

ORDRE DES GÉOMÈTRES-EXPERTS  
**T. NOIRET**  
 GÉOMÈTRE-EXPERT D.P.L.G.  
 47600 NERAC  
 SELARL PANGÉO CONSEIL  
 N° inscription 08232

GÉOMÈTRES-EXPERTS ASSOCIÉS

**Timothée NOIRET**  
 Géomètre-Expert Foncier DPLG  
 54, Av du Maréchal FOCH - 47600 NERAC  
 Tél : 05 53 65 03 56 - Fax : 05 53 65 01 60  
 Adresse mail : nerac@pangeo-conseil.fr  
 Pangeo Conseil - SELARL de Géomètres - Experts