


VINE DE SOS
 Section B
 Lapuzoque "

Borne 2 Réimplantée
 le 1er avril 2021

DMPG dressé par
 M. Joseph PASCUAL G.E. à AGEN
 le 27 avril 2011

DMPG dressé par
 M. Joseph PASCUAL G.E. à AGEN
 le 9 février 2015

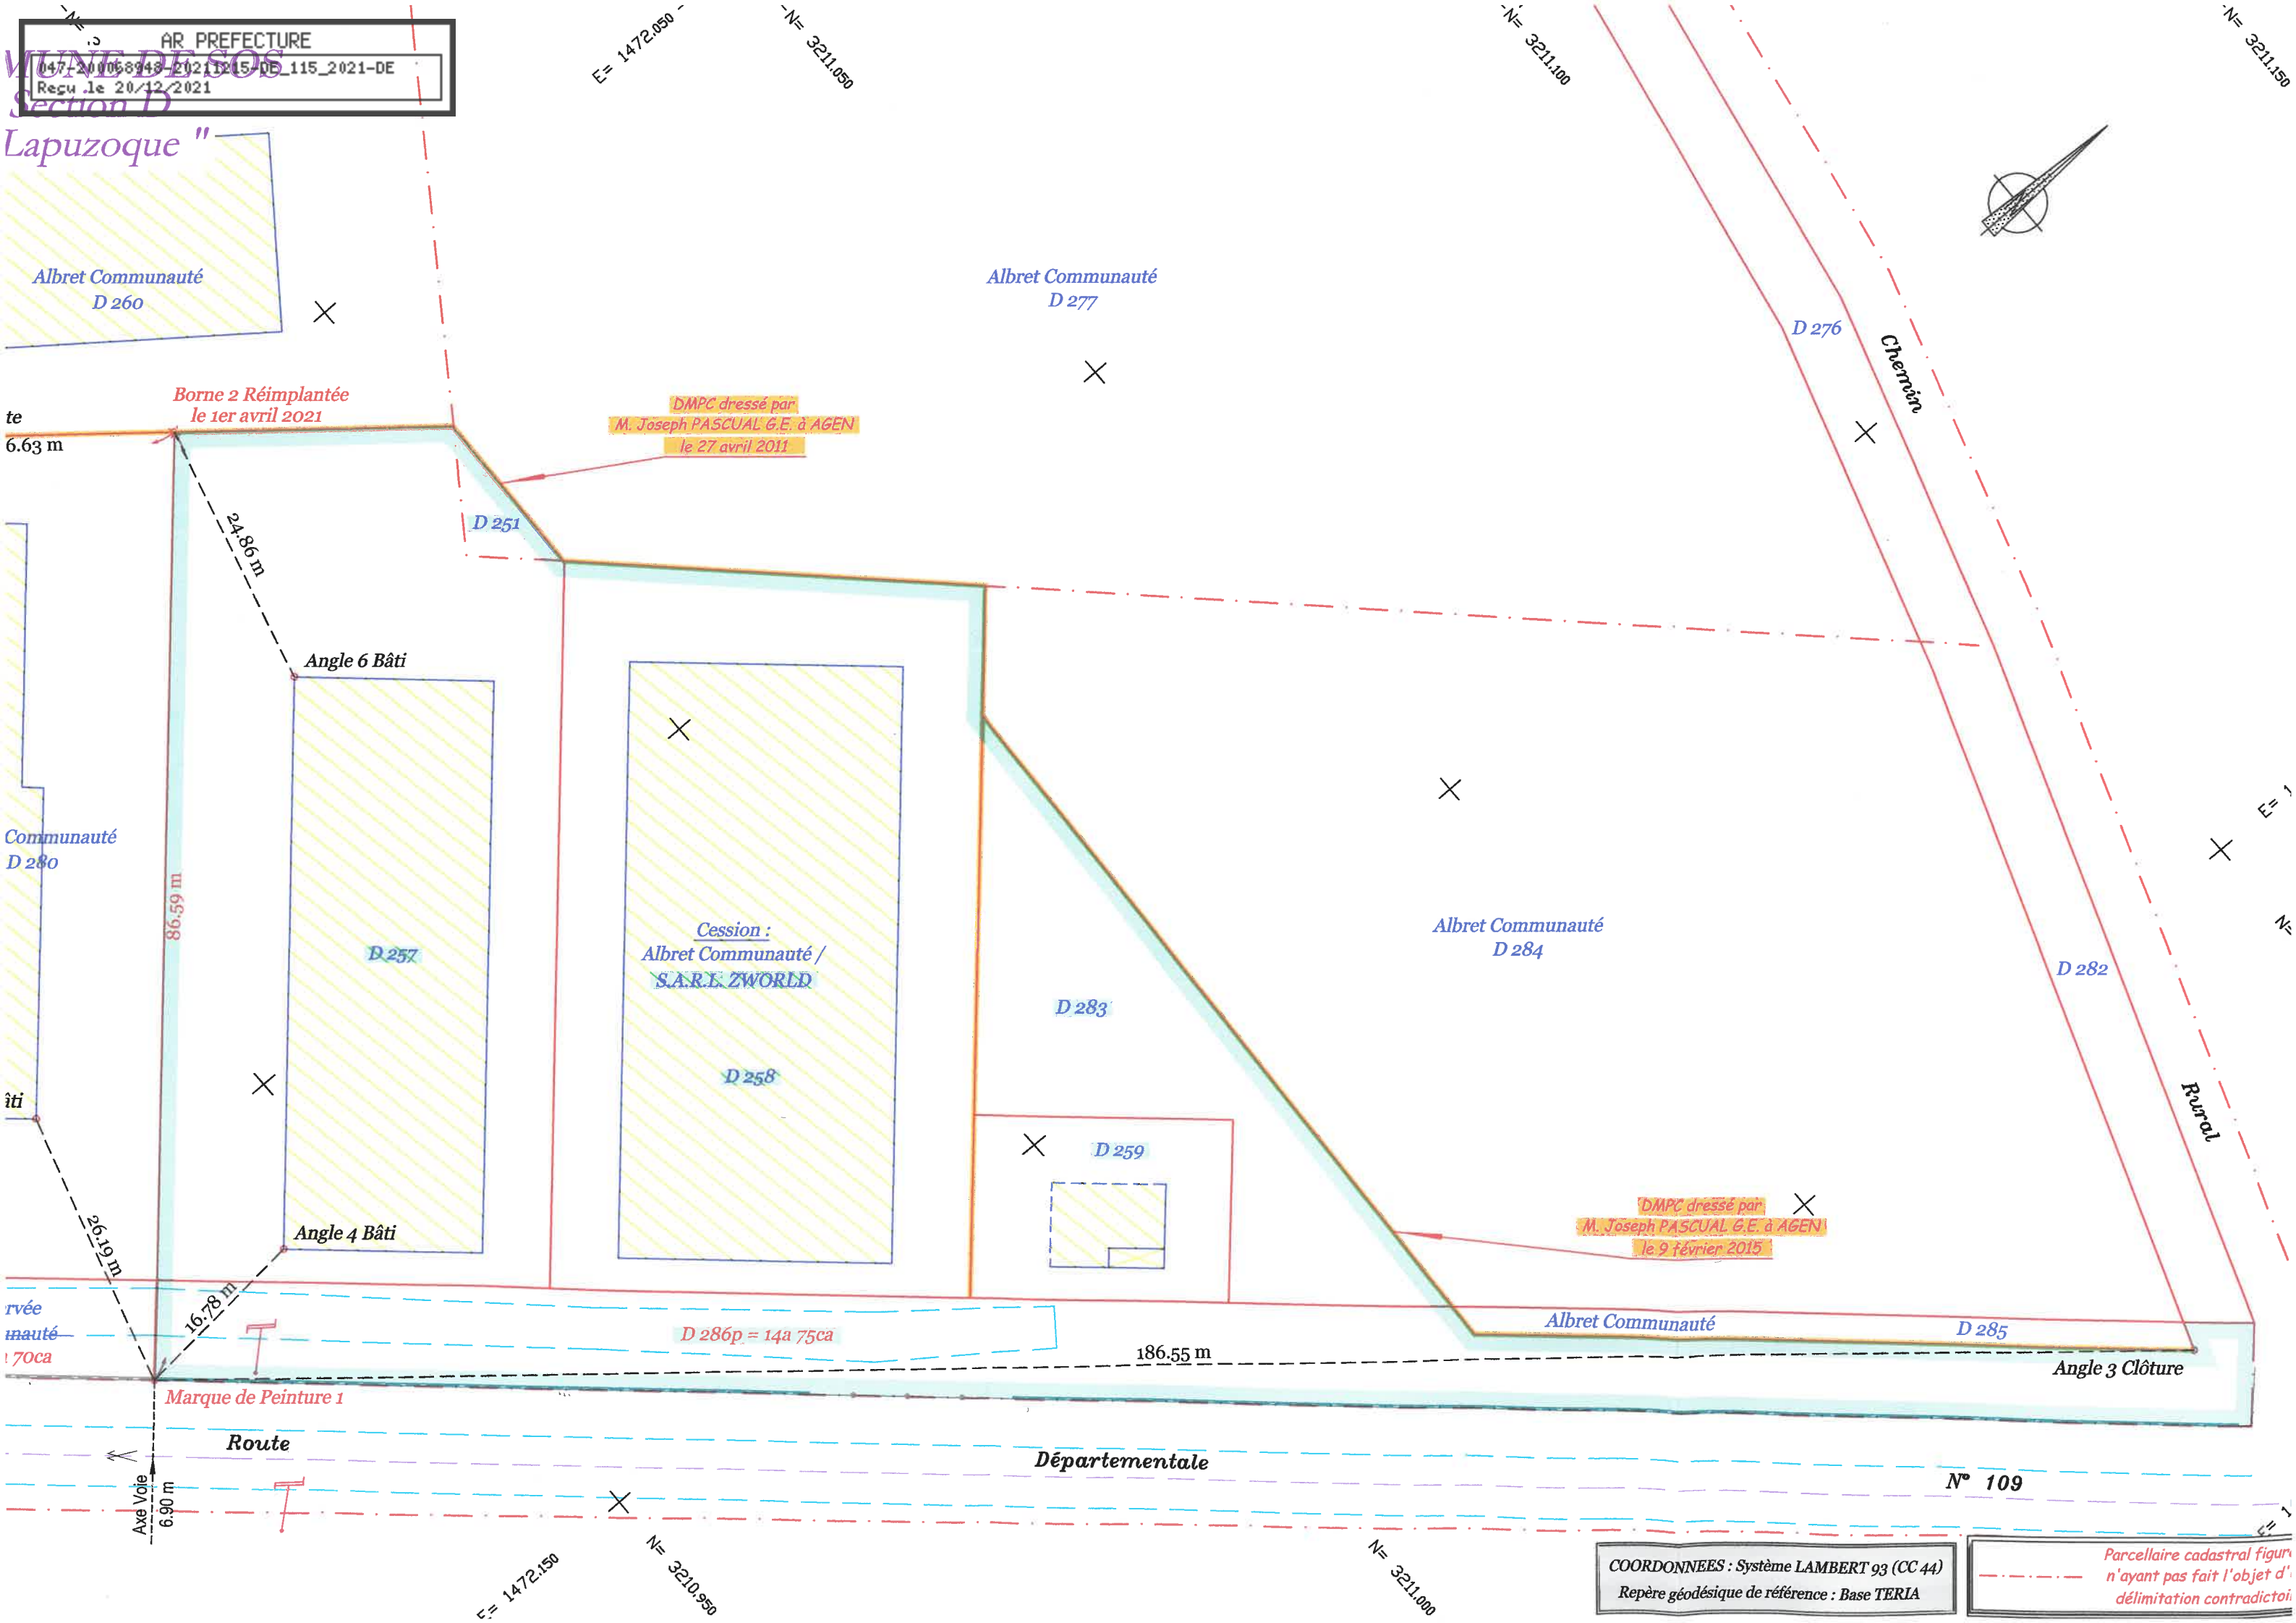

6.63 m

24.86 m

86.59 m

26.19 m

16.78 m

186.55 m

6.90 m

Angle 6 Bâti

Angle 4 Bâti

Angle 3 Clôture

Cession :
 Albret Communauté /
 S.A.R.L. ZWORLD

D 286p = 14a 75ca

N° 109

COORDONNEES : Système LAMBERT 93 (CC 44)
 Repère géodésique de référence : Base TERIA

Parcelle cadastrale figurant
 n'ayant pas fait l'objet d'une
 délimitation contradictoire

E= 1472.050 -N= 3211.050

-N= 3211.00

-N= 3211.50

E= 1472.150 -N= 3210.950

N= 3211.000